



11

KÁCENÝ STROM S NUTNOSTÍ POVOLENÍ KE KÁCENÍ



3


KÁCENÝ STROM BEZ NUTNOSTI POVOLENÍ KE KÁCENÍ



k 3

KÁCENÝ KEŘ BEZ NUTNOSTI POVOLENÍ KE KÁCENÍ

polní cesta VC4-R (P 4,5/20

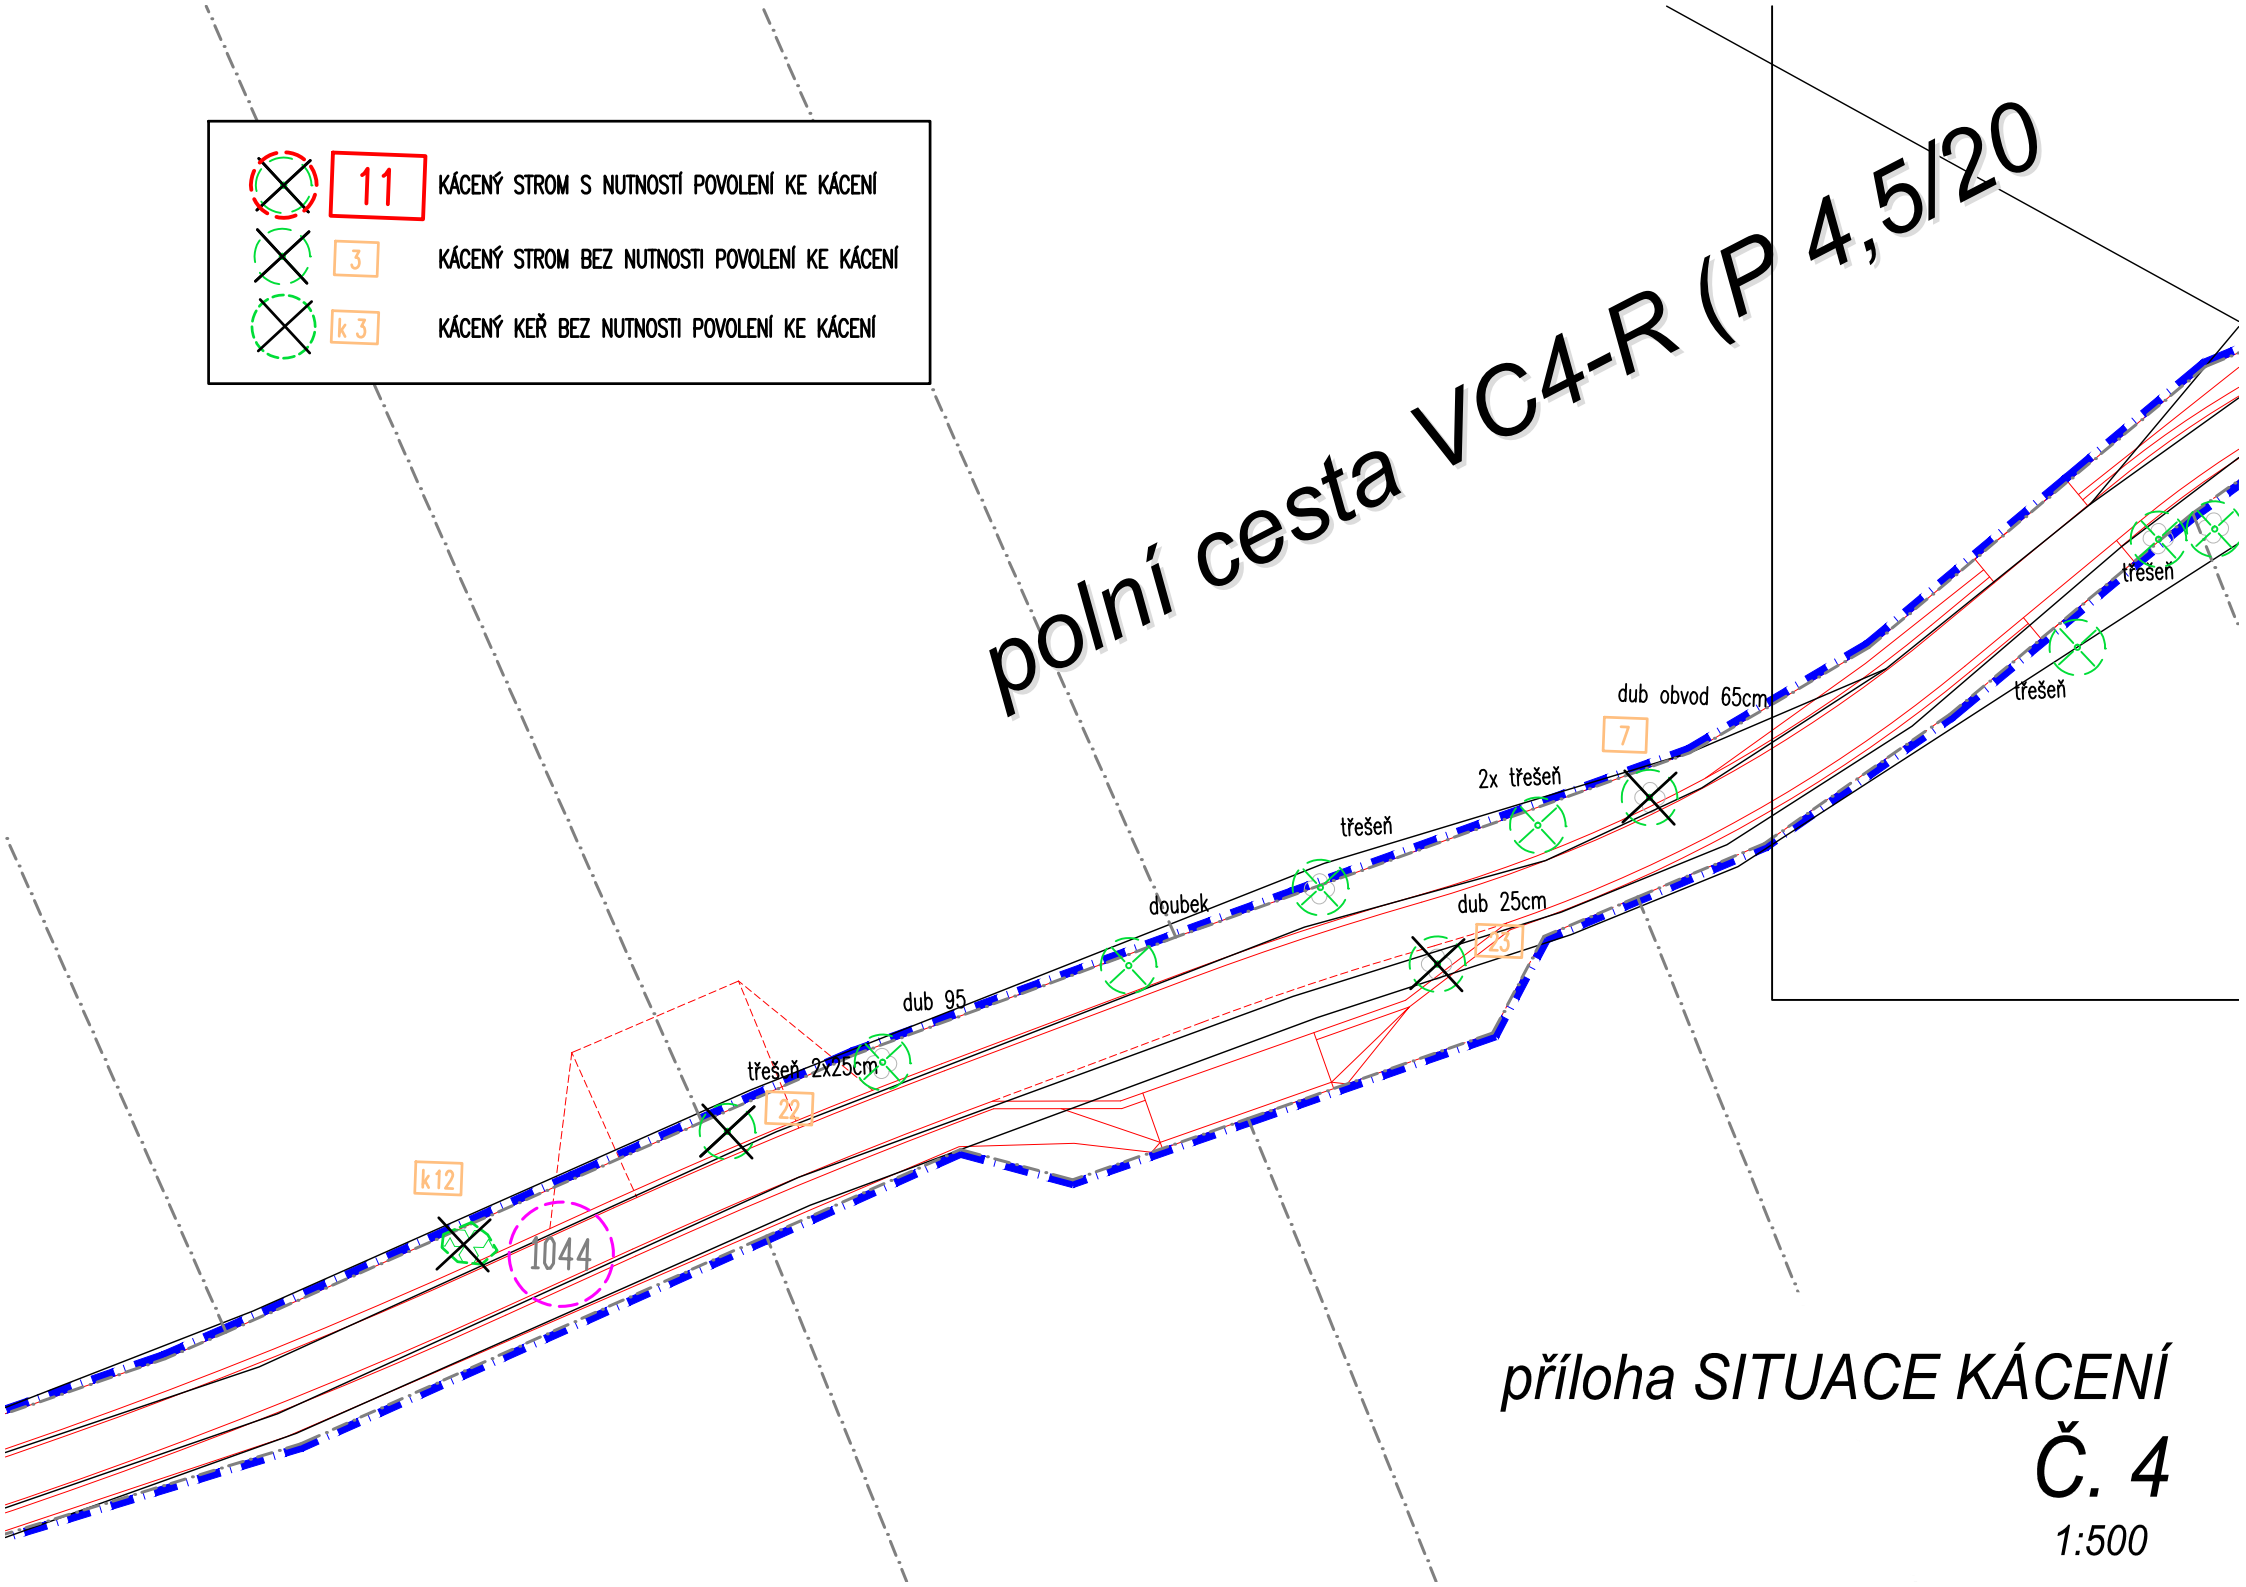

příloha SITUACE KÁCENÍ  
Č. 4  
1:500