


příloha SITUACE KÁCENÍ
Č. 5
1:500

4,5/20

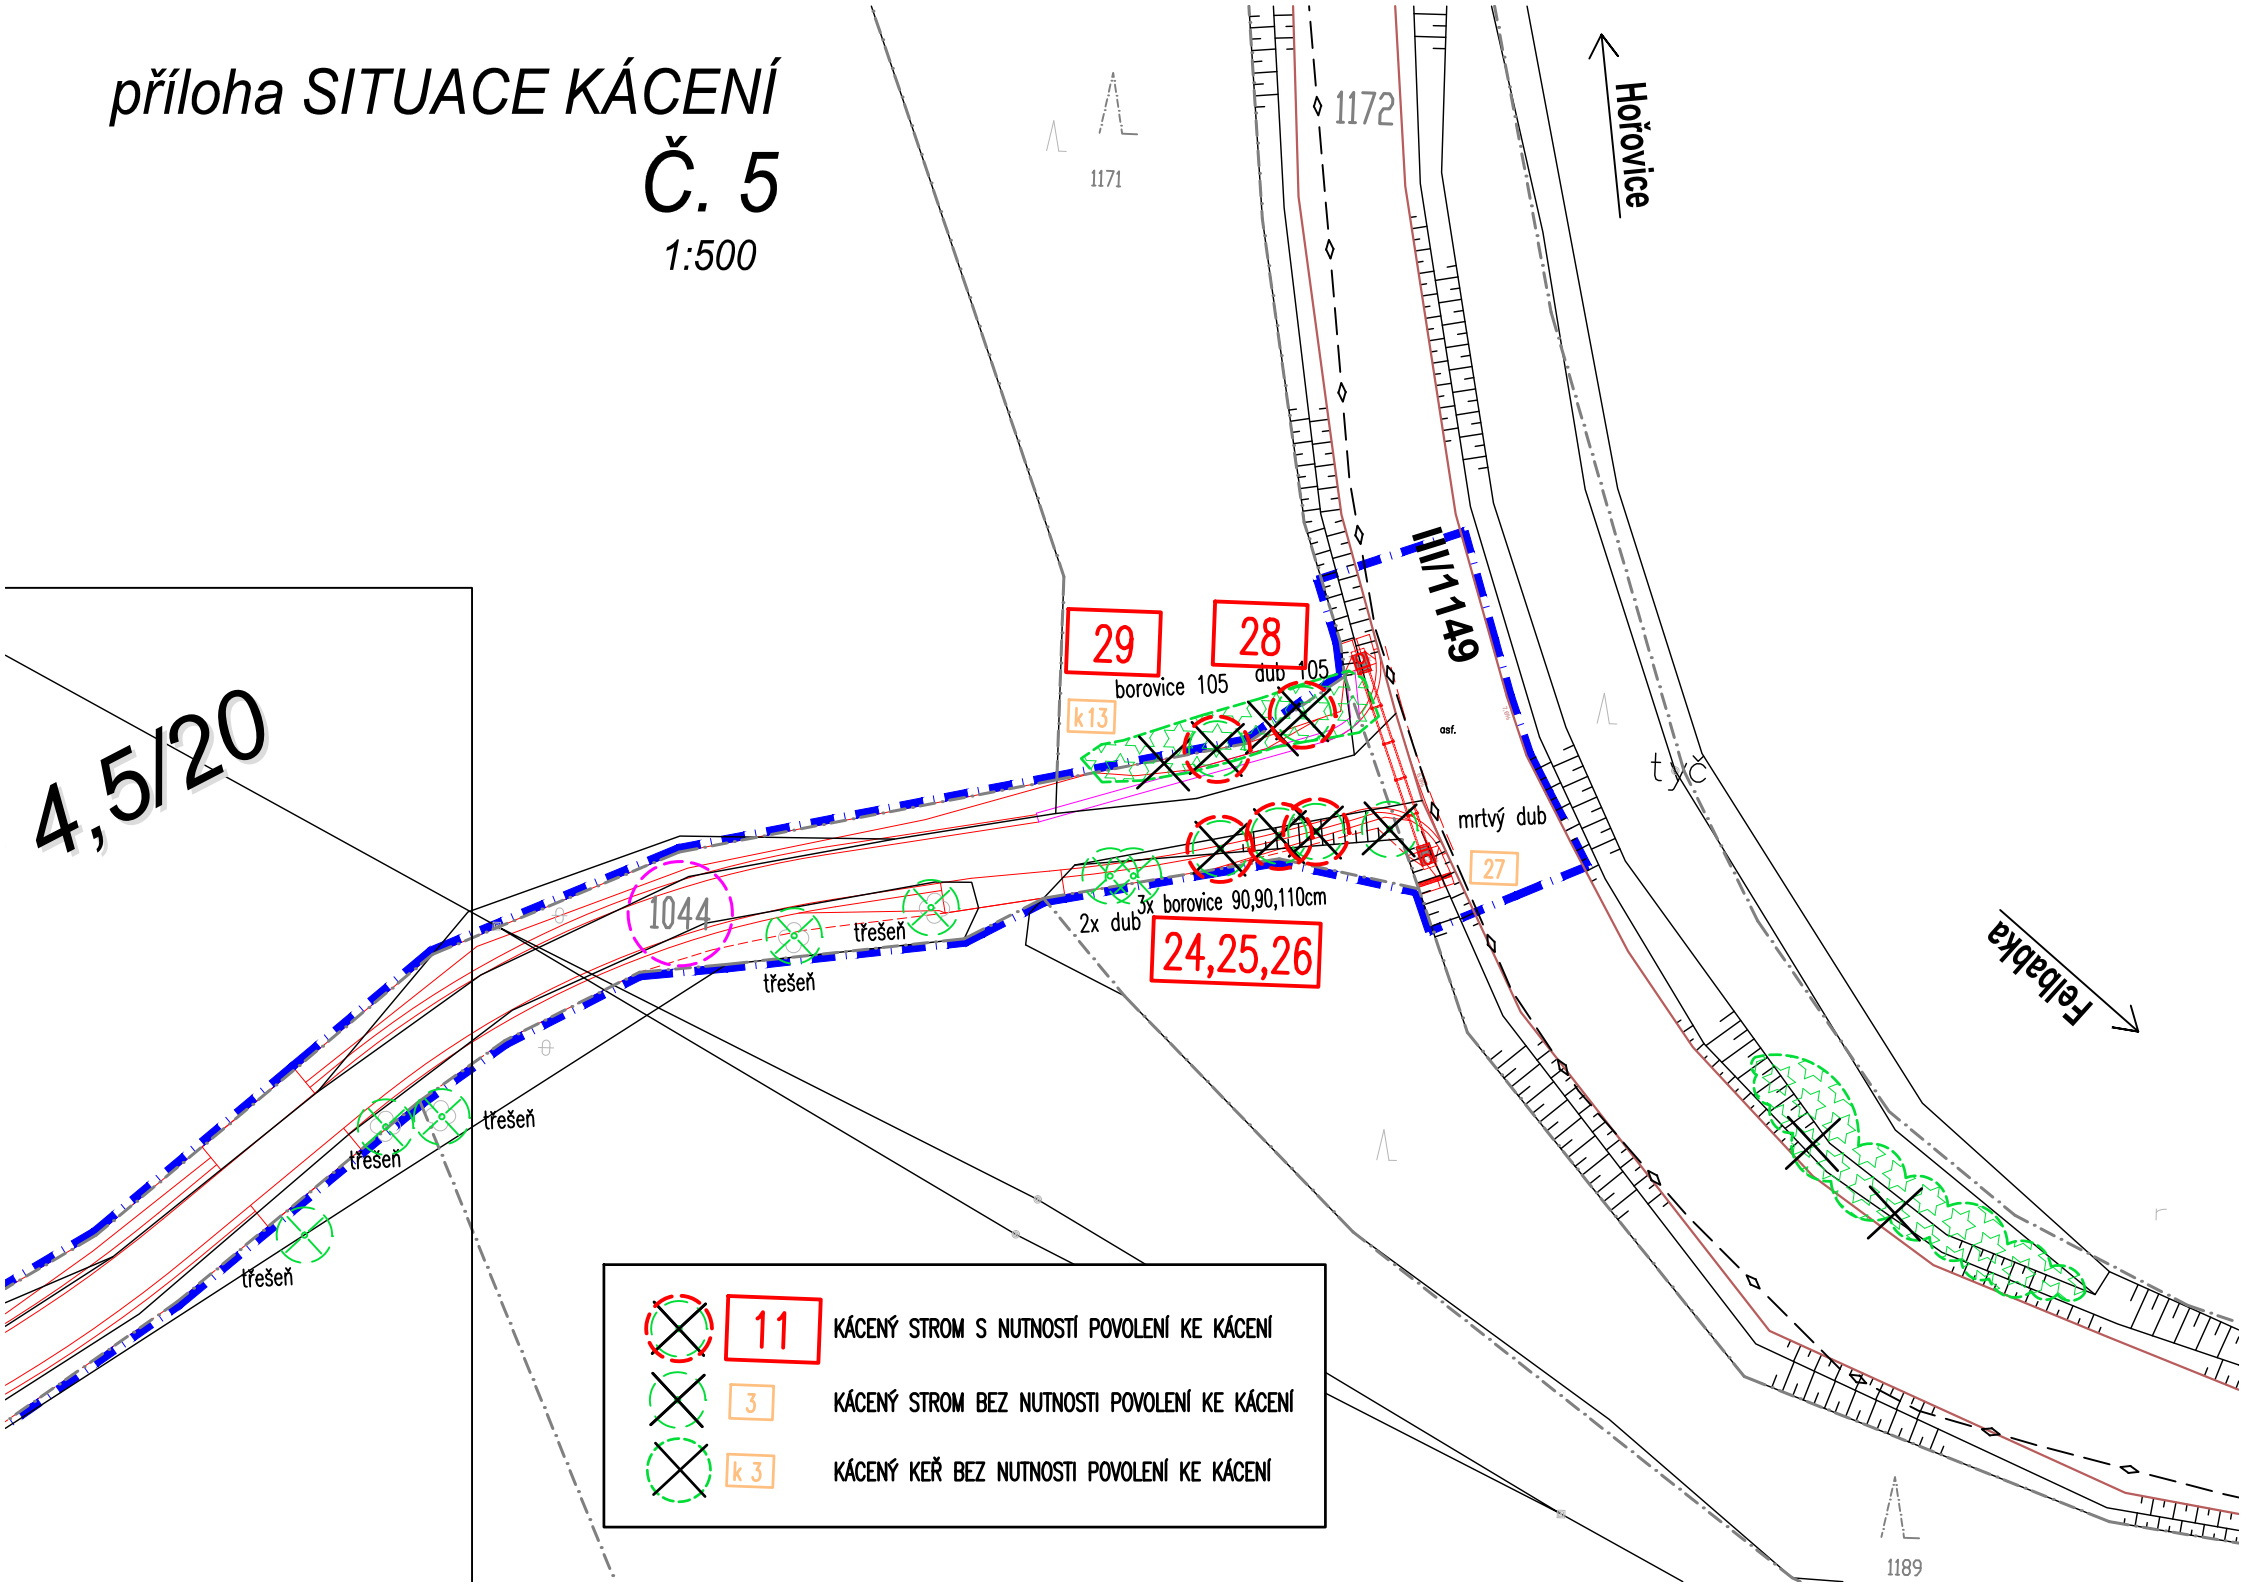

- | | | |
|---|---|--|
|  |  | KÁCENÝ STROM S NUTNOSTÍ POVOLENÍ KE KÁCENÍ |
|  |  | KÁCENÝ STROM BEZ NUTNOSTI POVOLENÍ KE KÁCENÍ |
|  |  | KÁCENÝ KEŘ BEZ NUTNOSTI POVOLENÍ KE KÁCENÍ |