


polní cesta VC10-R (P 4,5/20)
otevřený příkop OP 1

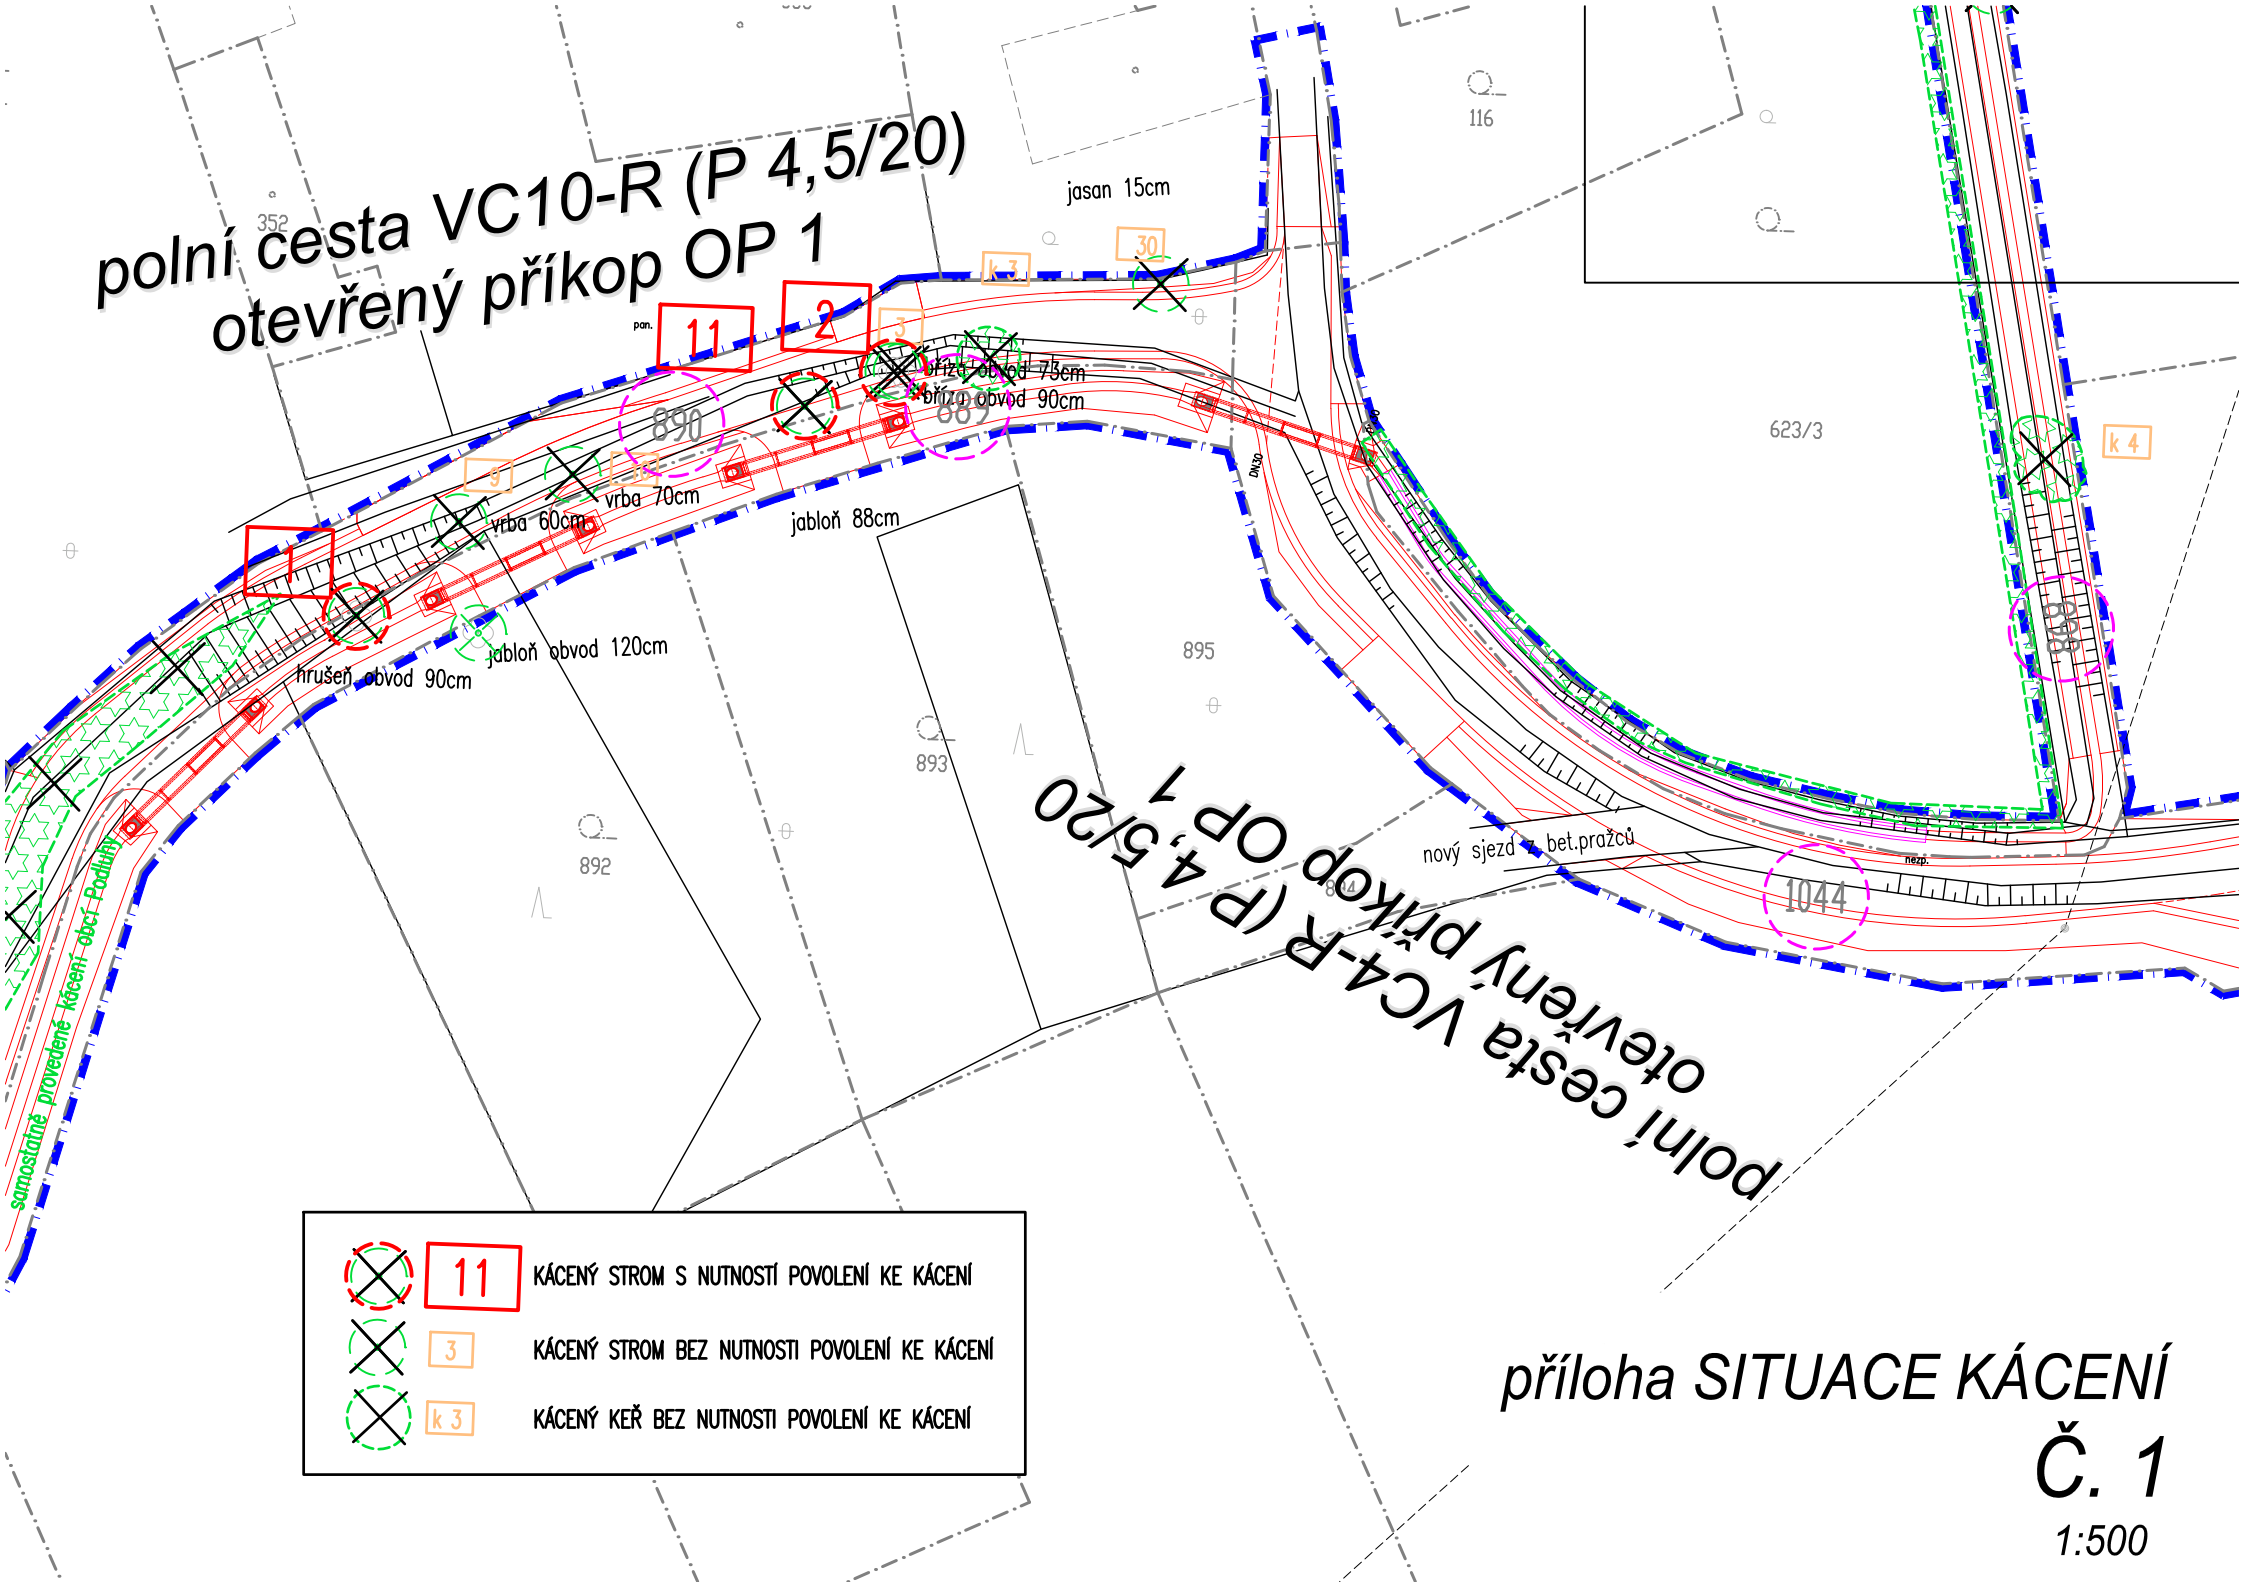

	11	KÁCENÝ STROM S NUTNOSTÍ POVOLENÍ KE KÁCENÍ
	3	KÁCENÝ STROM BEZ NUTNOSTI POVOLENÍ KE KÁCENÍ
	k 3	KÁCENÝ KEŘ BEZ NUTNOSTI POVOLENÍ KE KÁCENÍ

příloha SITUACE KÁCENÍ
Č. 1
1:500