


# příloha SITUACE KÁCENÍ

## Č. 2

1:500

Podlužský potok IDVT: 10244883

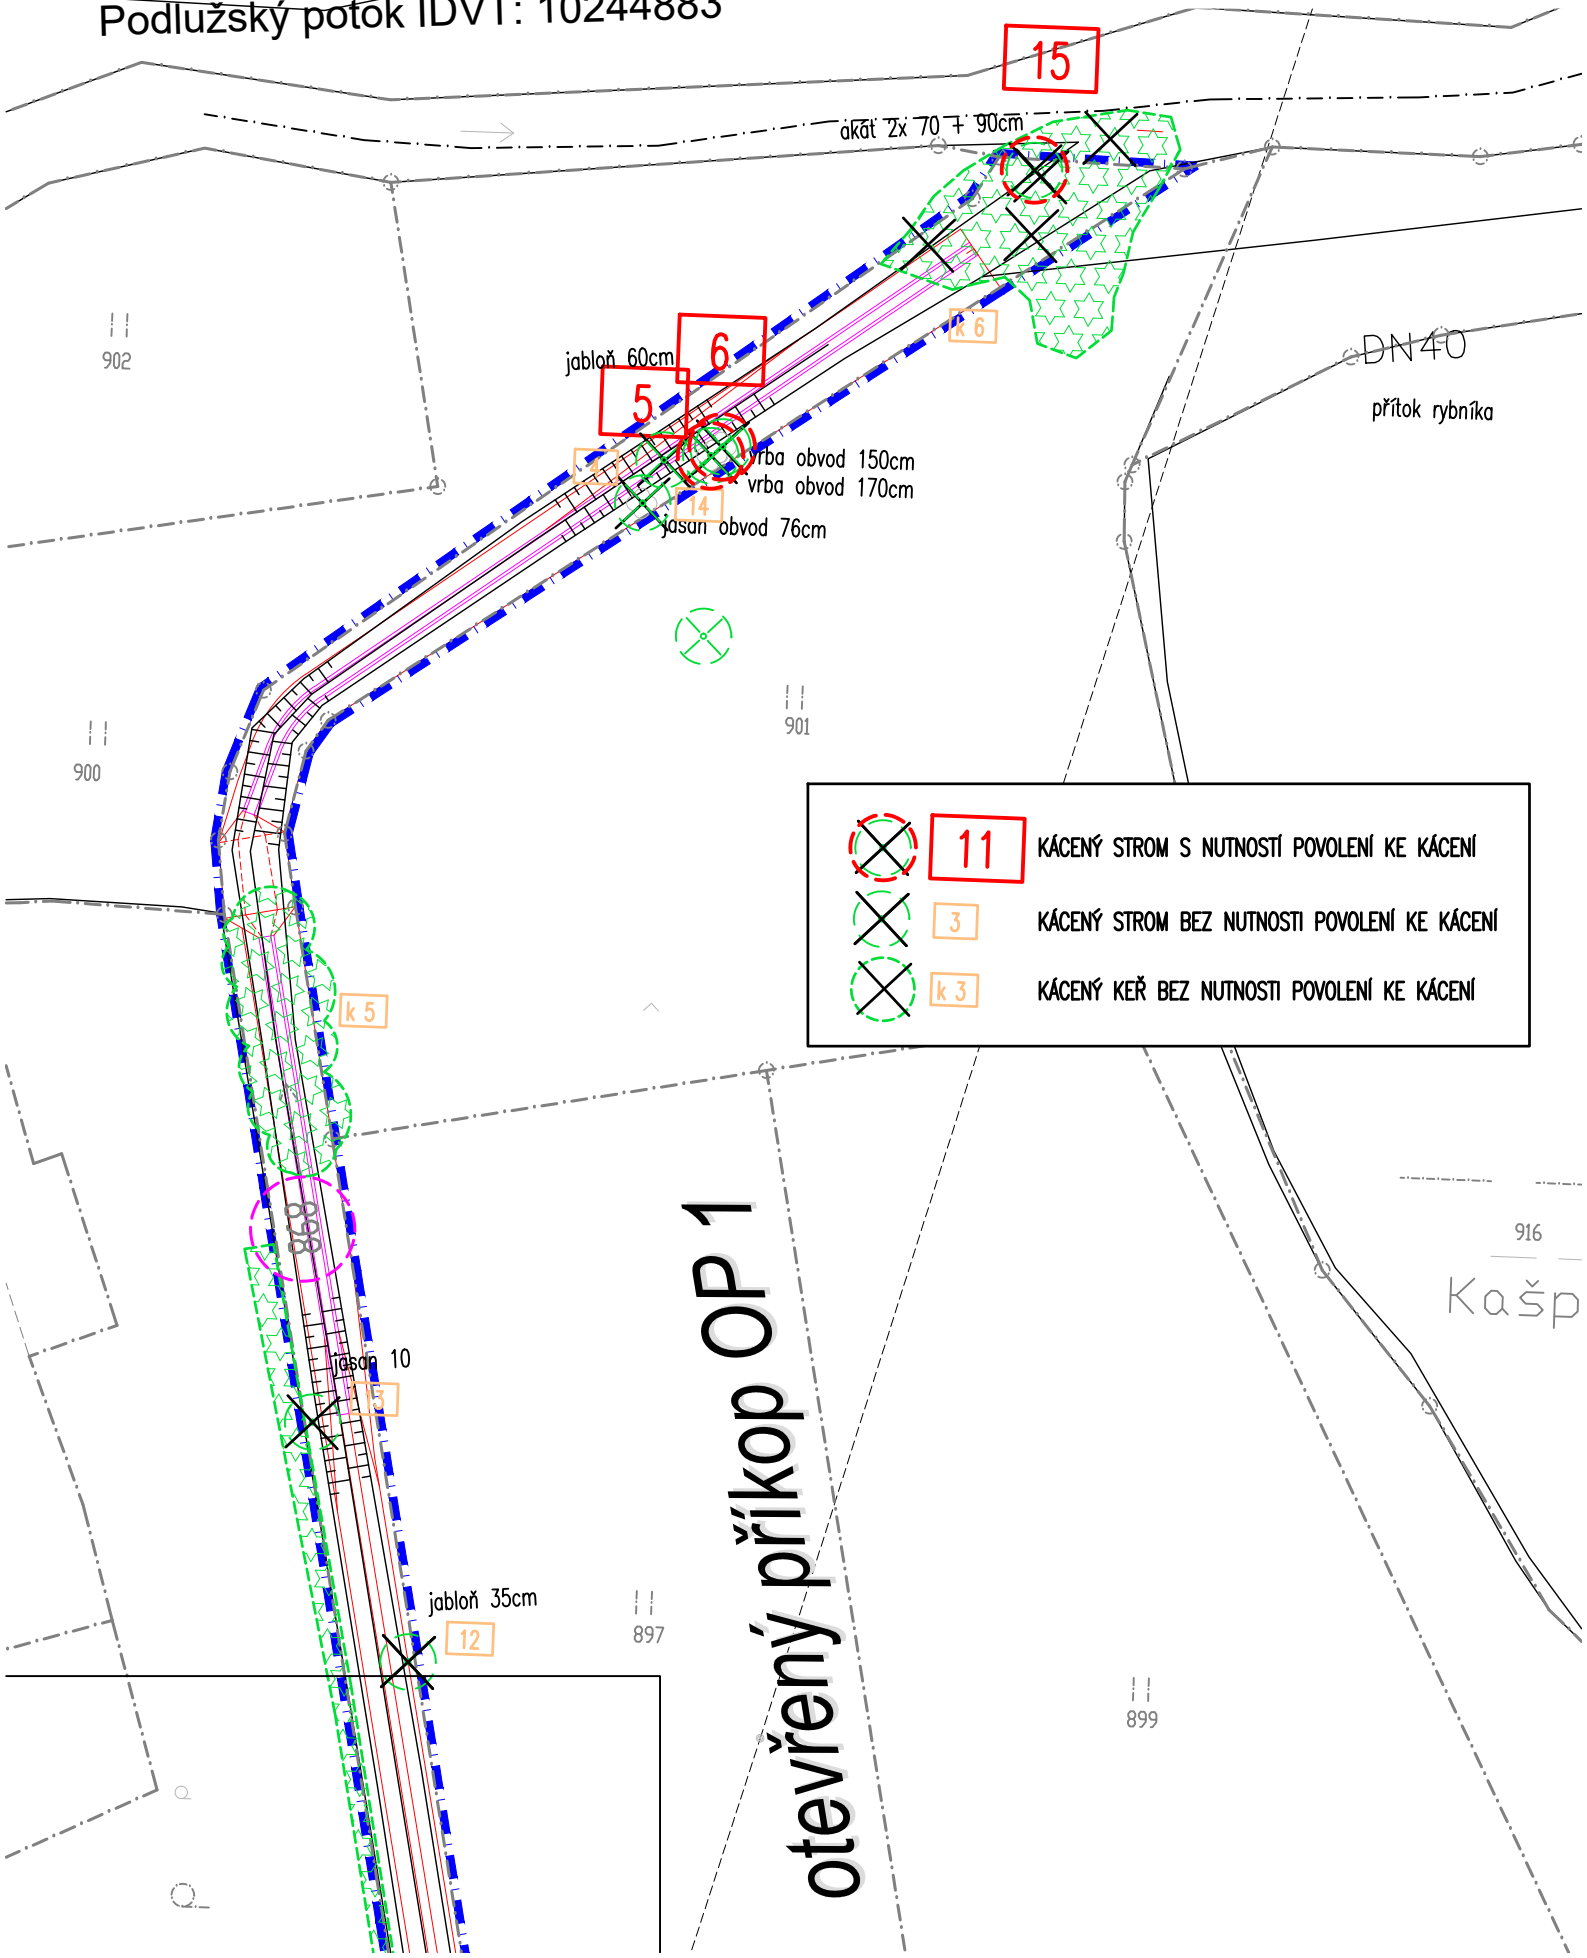

11

KÁCENÝ STROM S NUTNOSTÍ POVOLENÍ KE KÁCENÍ



3

KÁCENÝ STROM BEZ NUTNOSTI POVOLENÍ KE KÁCENÍ



k 3

KÁCENÝ KEŘ BEZ NUTNOSTI POVOLENÍ KE KÁCENÍ

otevřený příkop OP 1