


- | | | |
|--|-----|--|
| | 11 | KÁCENÝ STROM S NUTNOSTÍ POVOLENÍ KE KÁCENÍ |
| | 3 | KÁCENÝ STROM BEZ NUTNOSTI POVOLENÍ KE KÁCENÍ |
| | k 3 | KÁCENÝ KEŘ BEZ NUTNOSTI POVOLENÍ KE KÁCENÍ |

polní cesta VC4-R (P 4,5/20)

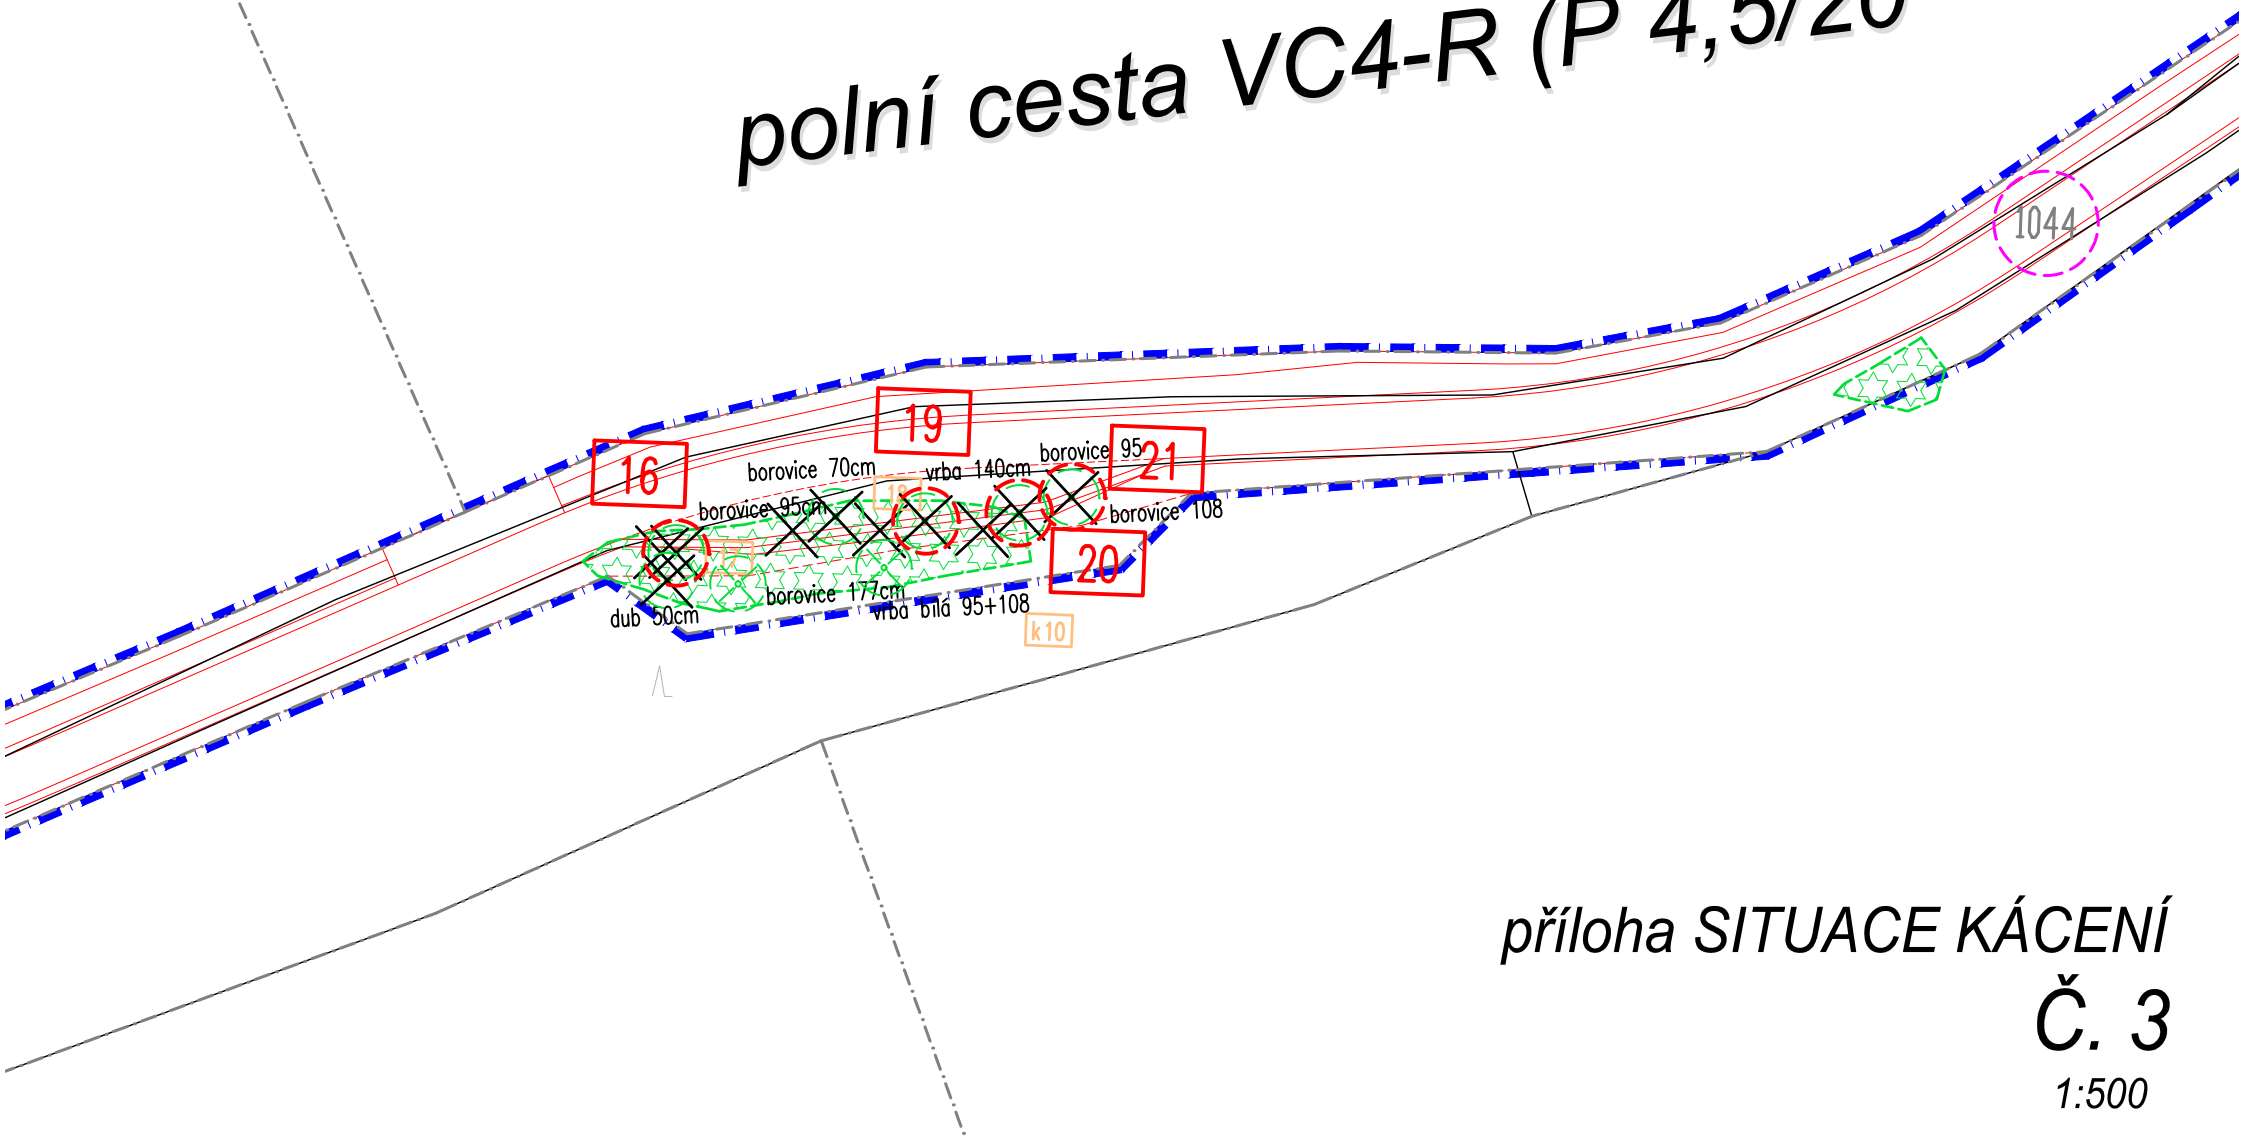

příloha SITUACE KÁCENÍ
Č. 3
1:500